

＜先端研改修工事に伴う移設スケジュール＞ ※日程が変更になる場合があります

- ・7月3日 新館155実験室 電子顕微鏡絶縁ガス・フロン回収作業
- ・7月14日(火) 新館155実験室 電子顕微鏡廃棄・研修室机、椅子廃棄作業
～7月15日(水) 旧館 2F 田川研究室 什器、ソファー、1F廊下ロッカー等廃棄
- ・7月27日(月) 新館155実験室 電子顕微鏡シールドルーム撤去作業
～7月28日(火) 予備日
- ・8月18日(火) 旧館 事務室、大判プリンター室等引っ越し作業➡新館研修室等へ
～8月20日(木) 旧館2F 田川研究室引っ越し作業(総合研究棟/共同館Ⅱへ)
- ・8月20日(木) 旧館 102実験室 フェムト秒レーザー装置➡新館155実験室移設作業
～8月31日(月) 旧館 102実験室原子間力顕微鏡他 移設作業

◎9月1日(火) ＜第Ⅰ期工事 作業開始＞

～2027年3月31日(水)ごろまで (第Ⅰ期工事完成が早まれば年度内に一部実験装置、事務室は戻る)

- ・2027年3月上旬～下旬 クリーンルーム内装置移設作業


◎2027年4月1日(木) ＜第Ⅱ期工事 作業開始＞

～2028年3月31日(金)ごろまで

変更案

【 期工事中】

工事作業エリア

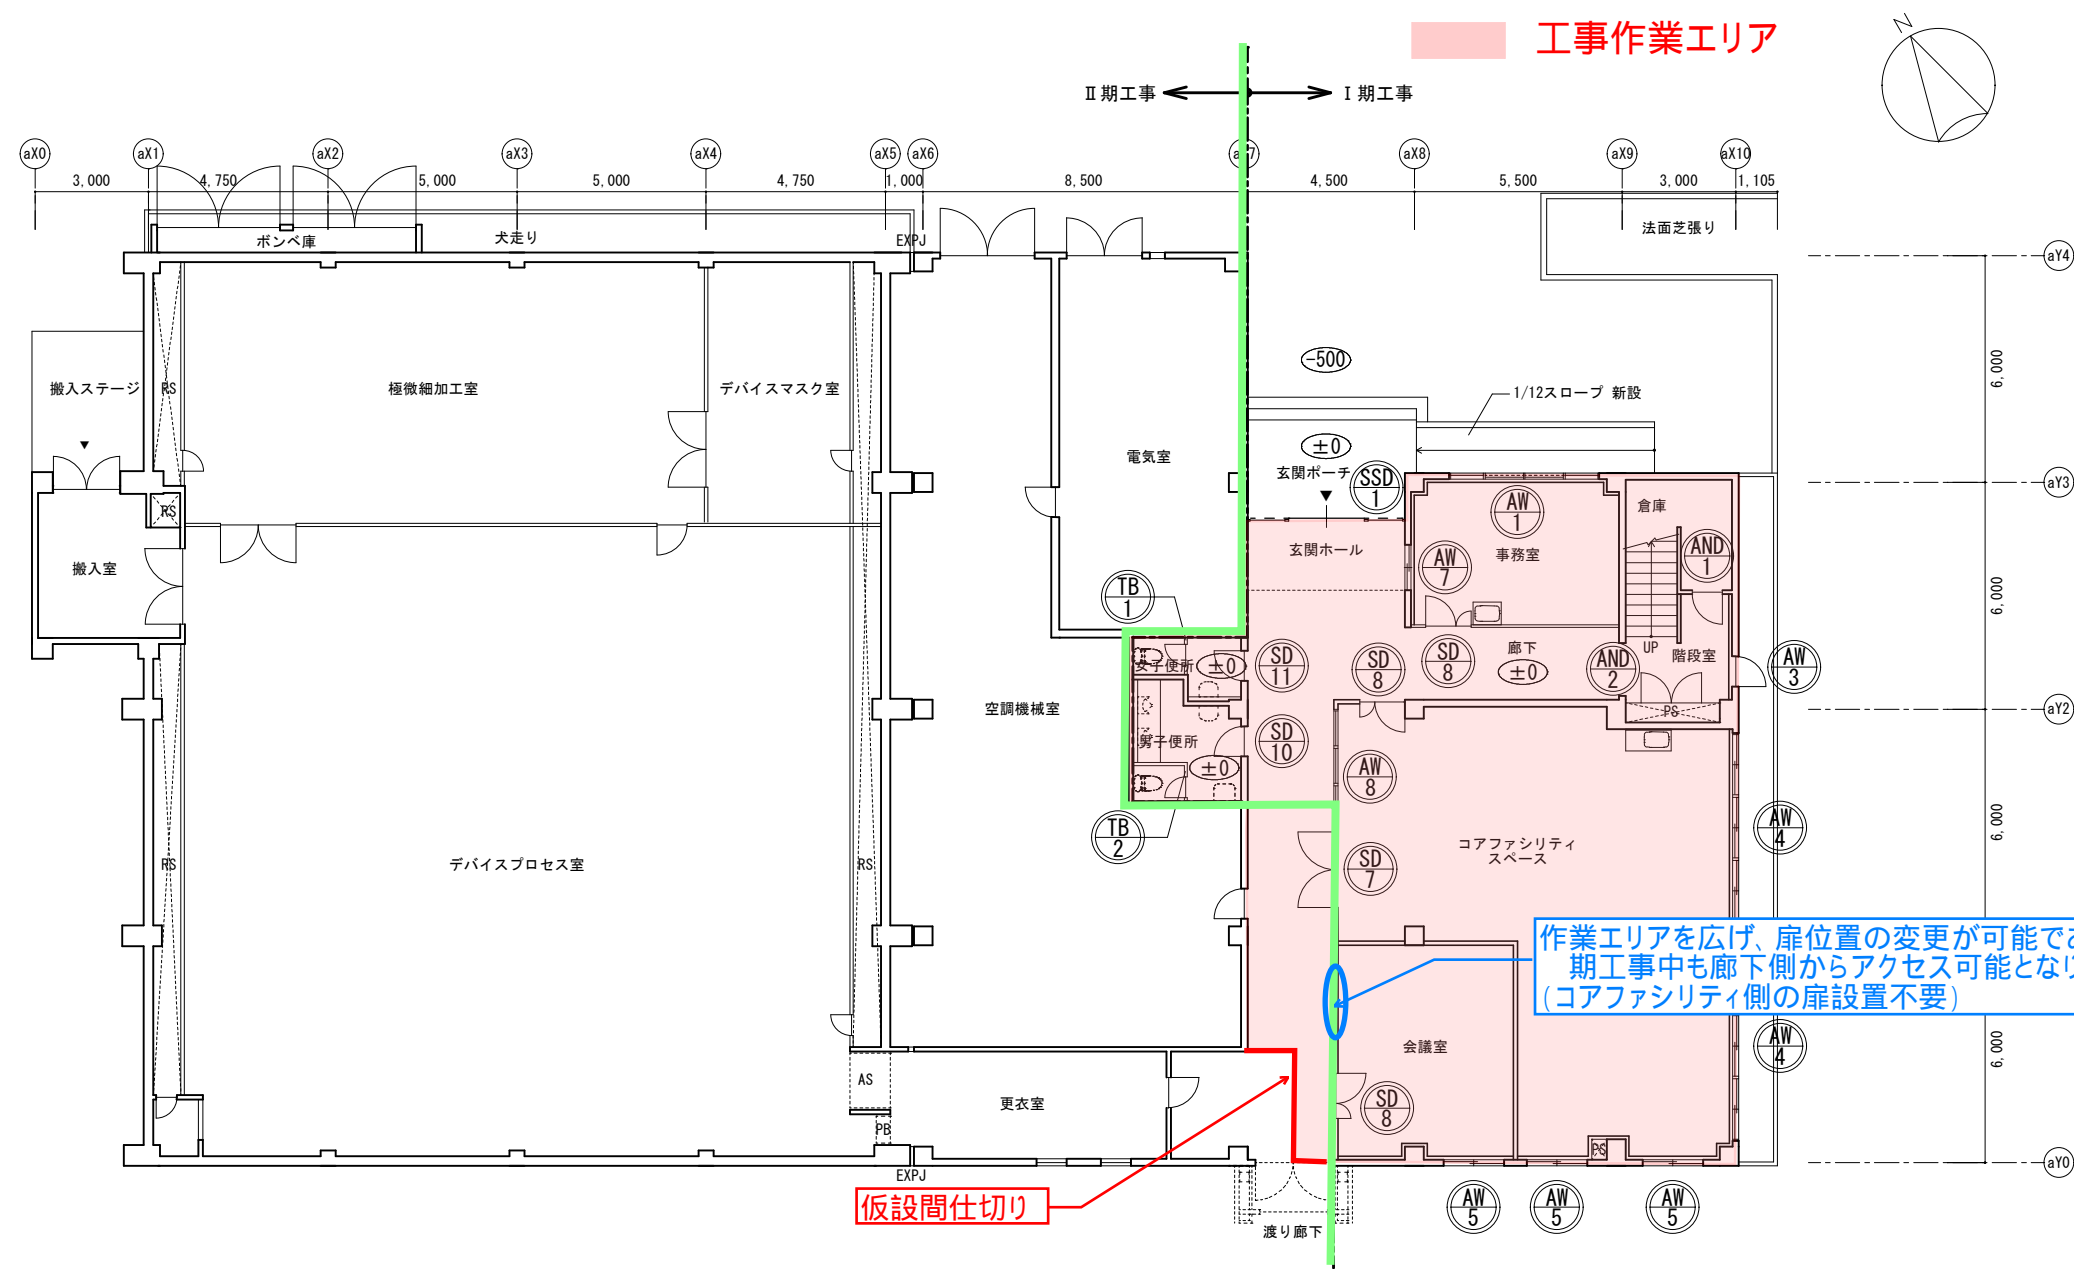

作業エリアを広げ、扉位置の変更が可能であれば、期工事中も廊下側からアクセス可能となります。(コアファシリティ側の扉設置不要)

仮設間仕切り

1階平面図 1/200


改修建具

新設建具

変更案

【 期工事中】

工事作業エリア

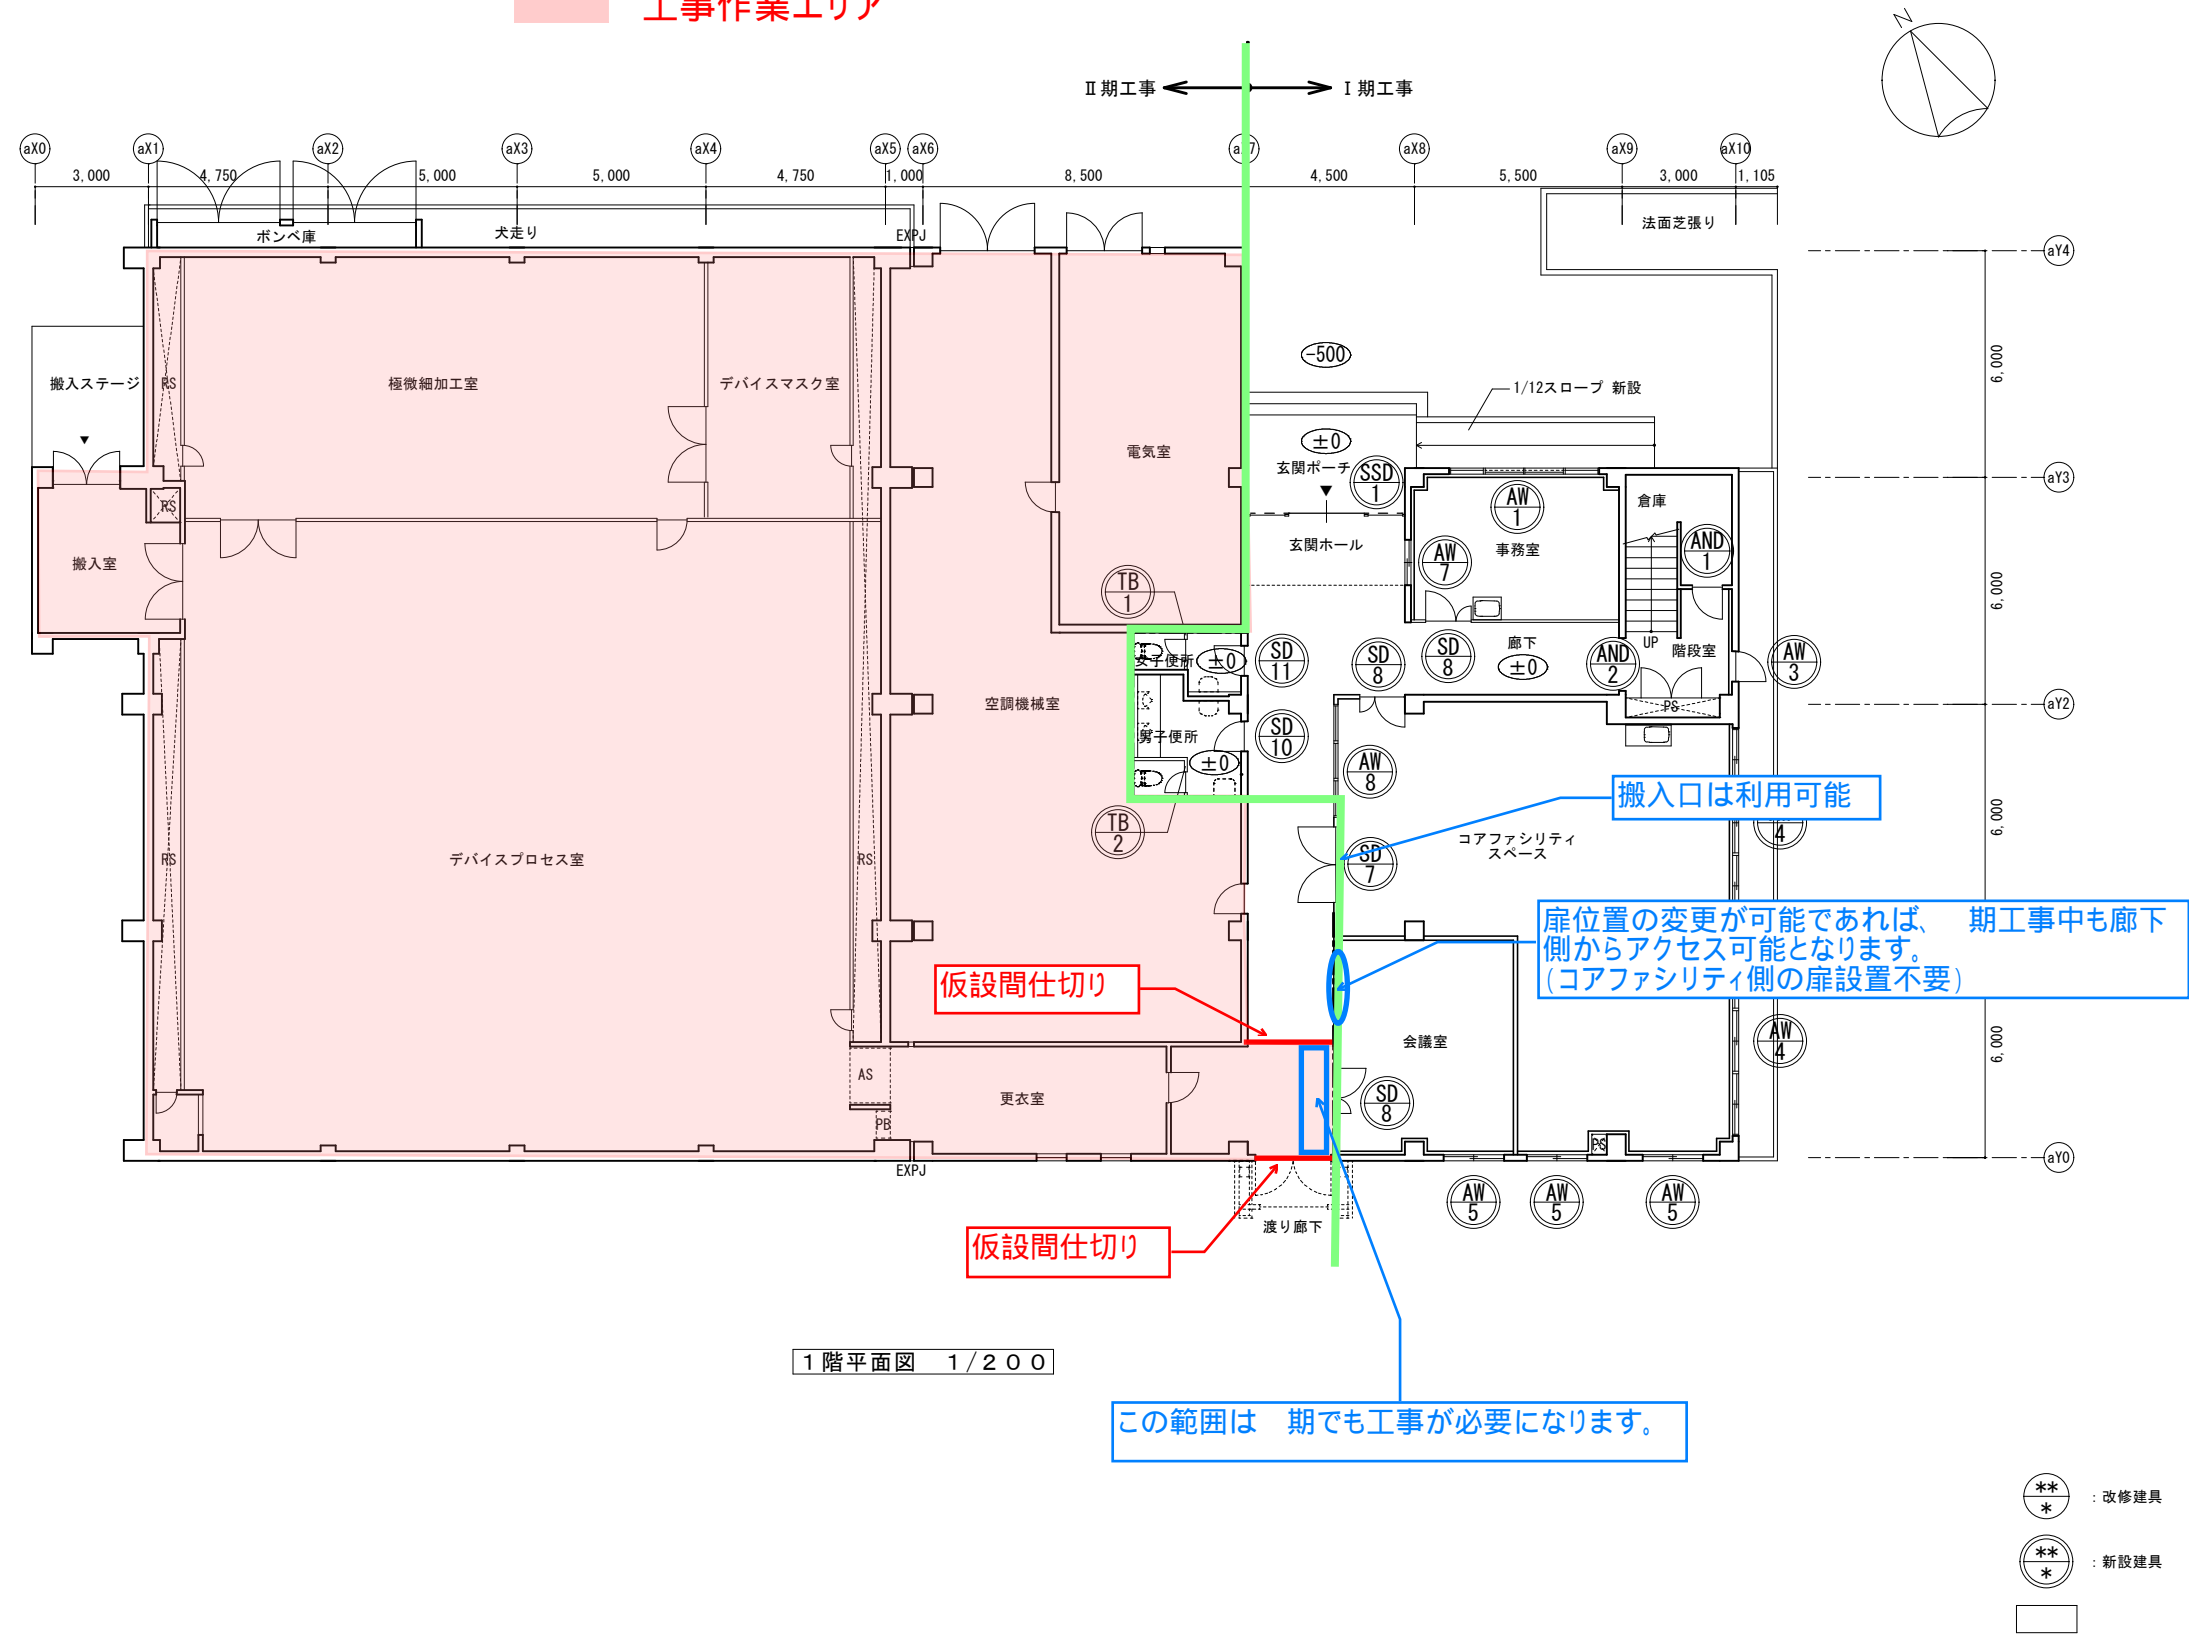

- ***
* : 改修建具
- ***
* : 新設建具
-